



# Absturzhöhe 2 bis 3 Meter Betoniergerüst mit Seitenschutz, BauAV

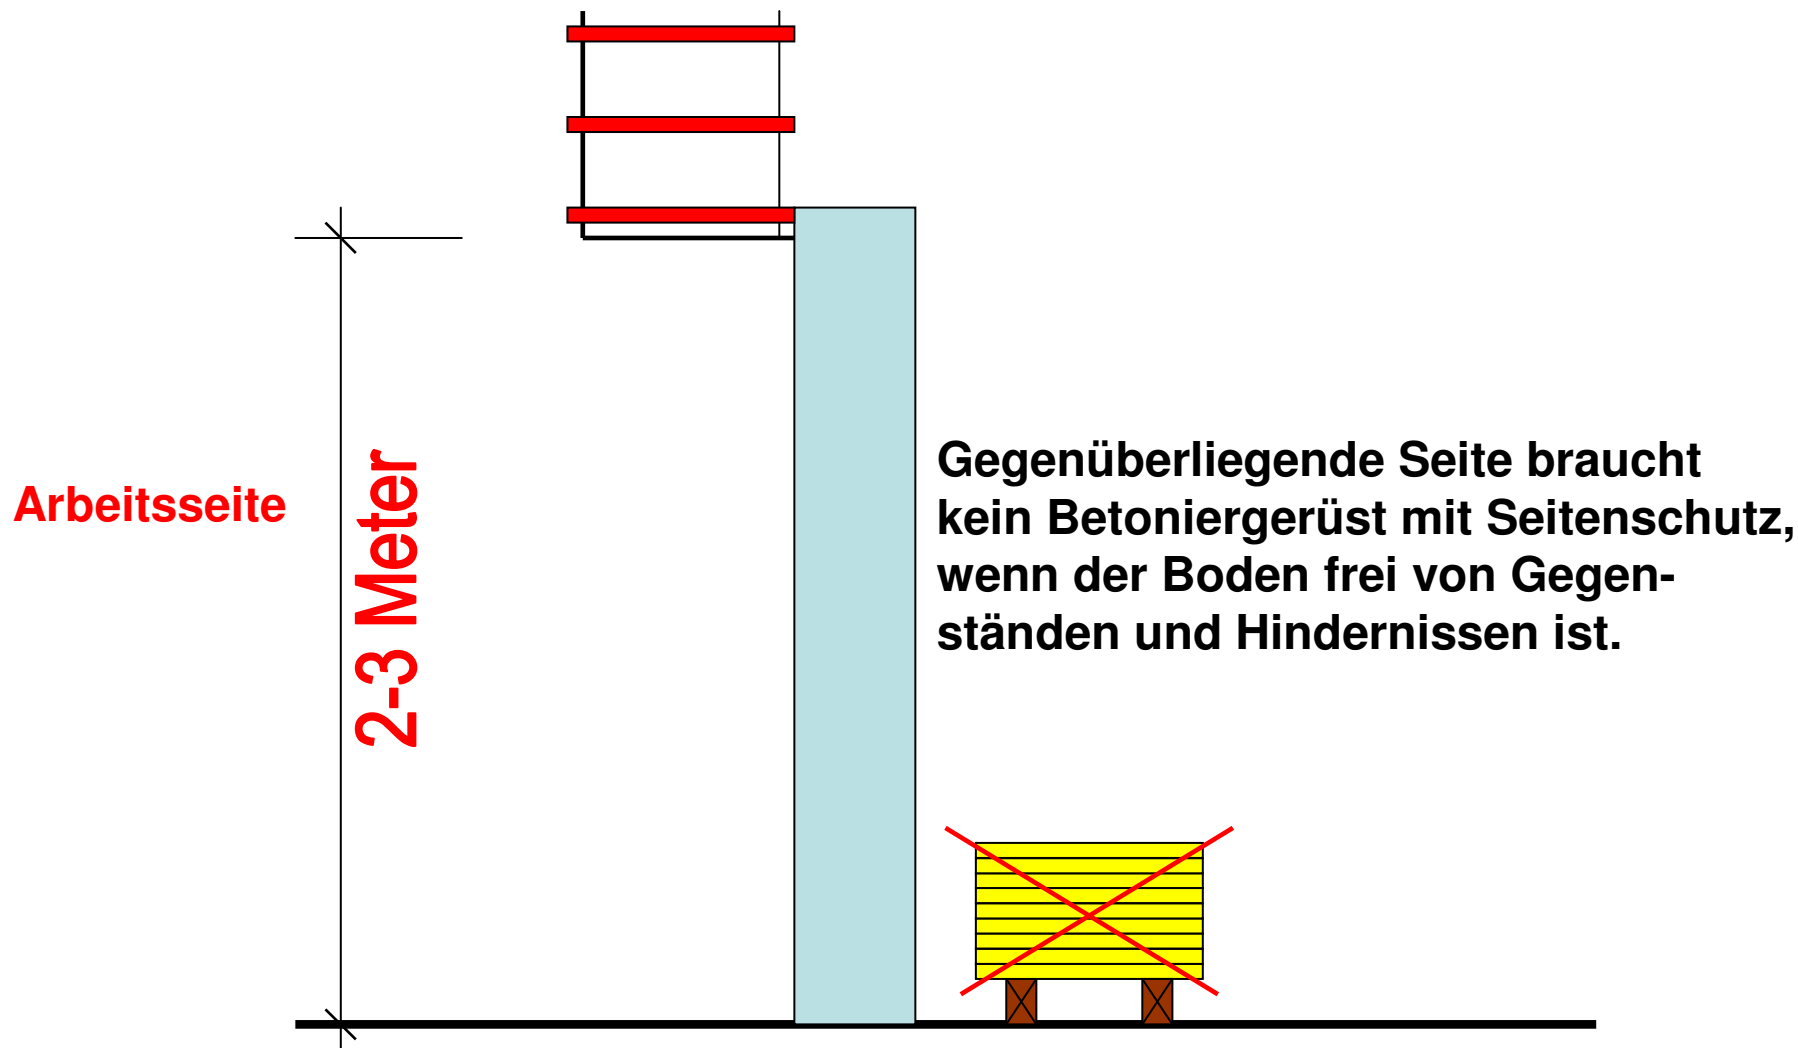

**Ab 3m Absturzhöhe  
Betoniergerüst mit Seitenschutz, BauAV**

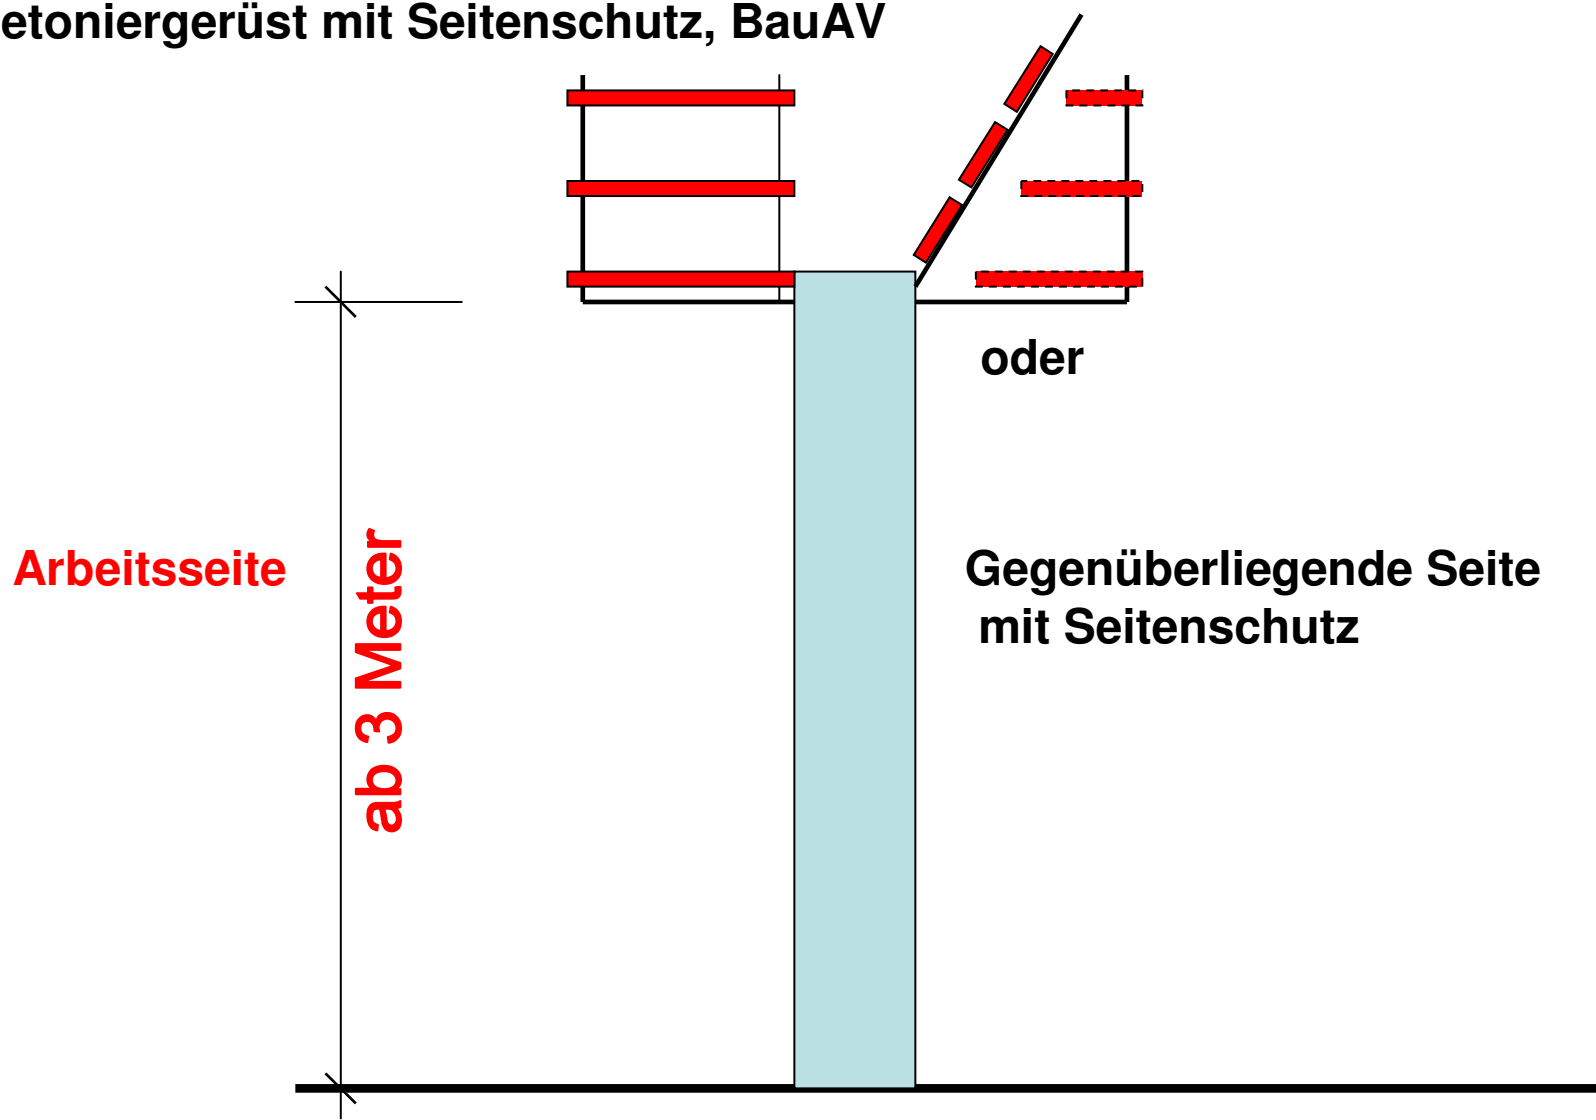

# Betoniergerüst mit Seitenschutz, BauAV 1m unter Schalungsoberkante

